



**Gemeinde
Trebesing**

Lageplan zur Umwidmung

01/2025

Umwidmung

von: Grünland - Für die Land- und Forstwirtschaft
bestimmte Fläche, Ödland

in: Bauland - Dorfgebiet

Grundstück(e)

384(T)

385(T)

Ausmaß

45m²

110m²

Summe:
M 1 : 1.000

155m²

Katastralgemeinde: 73013 Radl



Kundmachung von ____ bis ____

Gemeinderatsbeschluss vom ____
Zahl ____

Genehmigungsvermerk:

0 12,5 25 50
Meter

DKM-Stand: 10/2021
Völkermarkt, 19.02.2025


Mag. Dr. Silvester Jernej
Ingenieurbüro für Raumplanung und Raumordnung

Griffner Straße 16a
9100 Völkermarkt
T +43 (0) 42 32 / 37 37 5
M +43 (0) 650 / 922 47 37
office@raumplanung-jernej.at
www.raumplanung-jernej.at

Umwidmung

von: Grünland - Für die Land- und Forstwirtschaft bestimmte Fläche, Ödland

in: Bauland - Dorfgebiet

Grundstück(e)

1234(T)


Summe:
M 1 : 1.000

Ausmaß

250m²

250m²


Katastralgemeinde: 73001 Altersberg

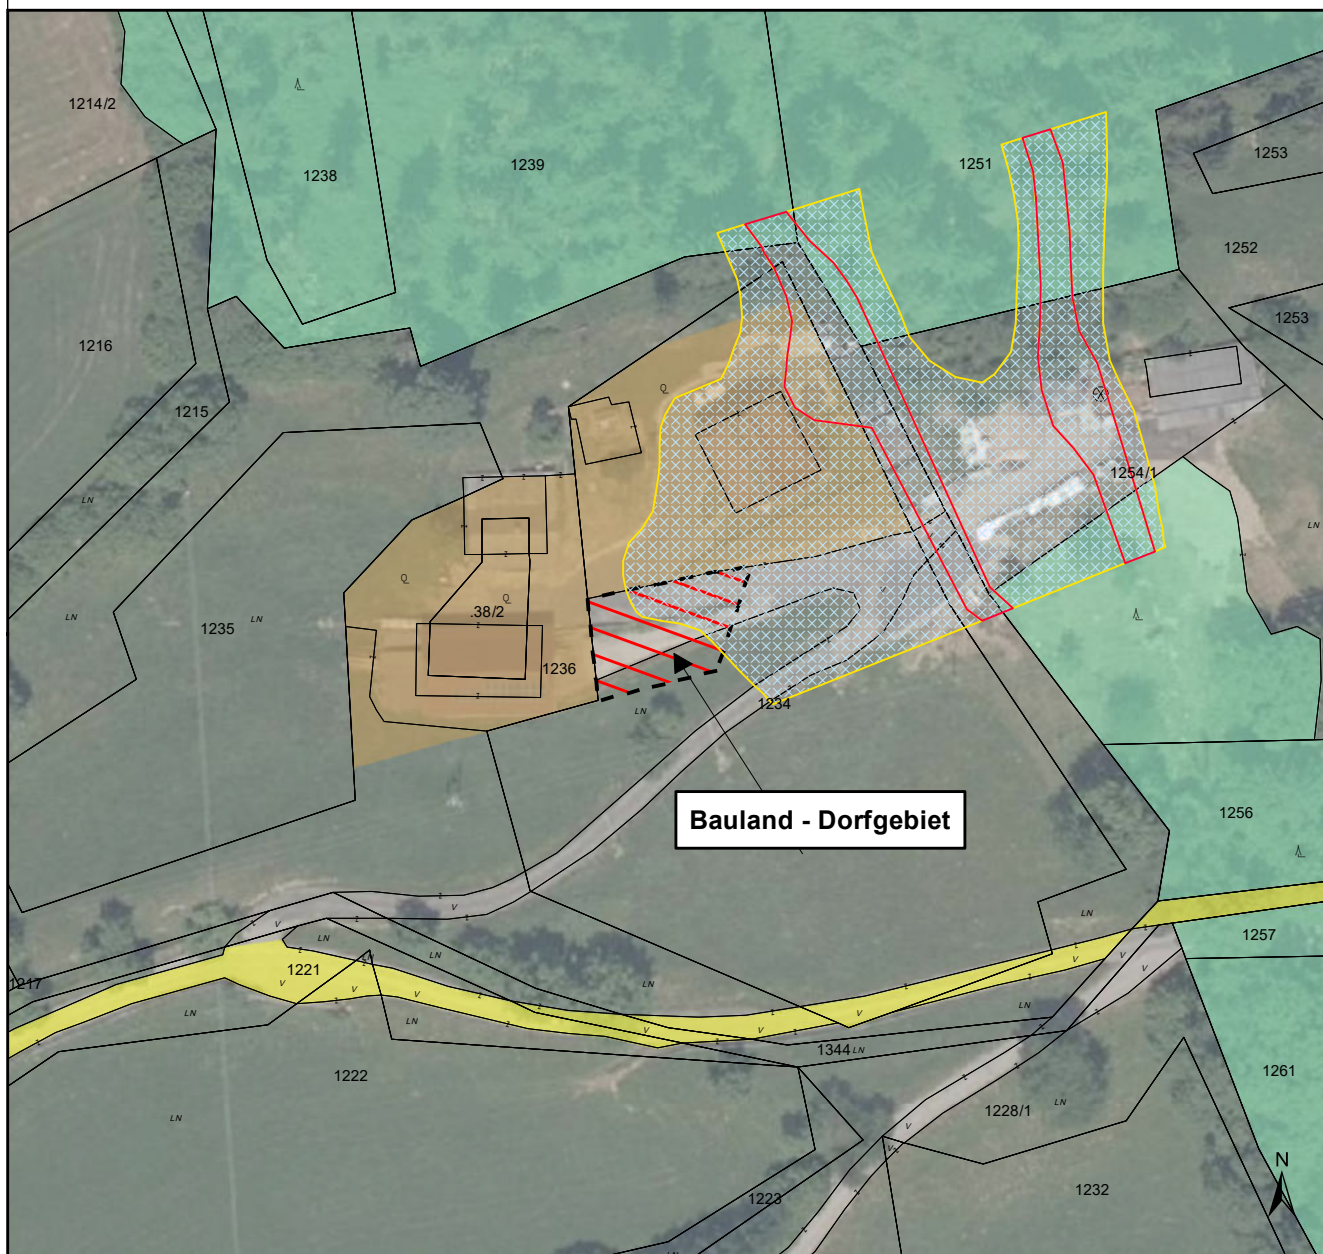

Kundmachung von _____._____._____ bis _____._____._____

Gemeinderatsbeschluss vom _____
Zahl _____

Genehmigungsvermerk:

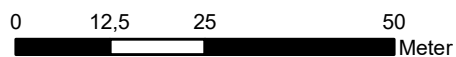

DKM-Stand: 10/2021
Völkermarkt, 19.02.2025



Mag. Dr. Silvester Jernej
Ingenieurbüro für Raumplanung und Raumordnung

Griffner Straße 16a
9100 Völkmarkt
T +43 (0) 42 32 / 37 37 5
M +43 (0) 650/922 47 37
office@raumplanung-jernej.at
www.raumplanung-jernej.at



**Gemeinde
Trebesing**

**Lageplan zur Umwidmung
03/2025**

Umwidmung

von: Verkehrsflächen - allgemeine Verkehrsfläche

in: Bauland - Dorfgebiet

Grundstück(e)

571/3(T)


Ausmaß

481m²

Katastralgemeinde: 73018 Trebesing

Summe:
M 1 : 1.000

481m²

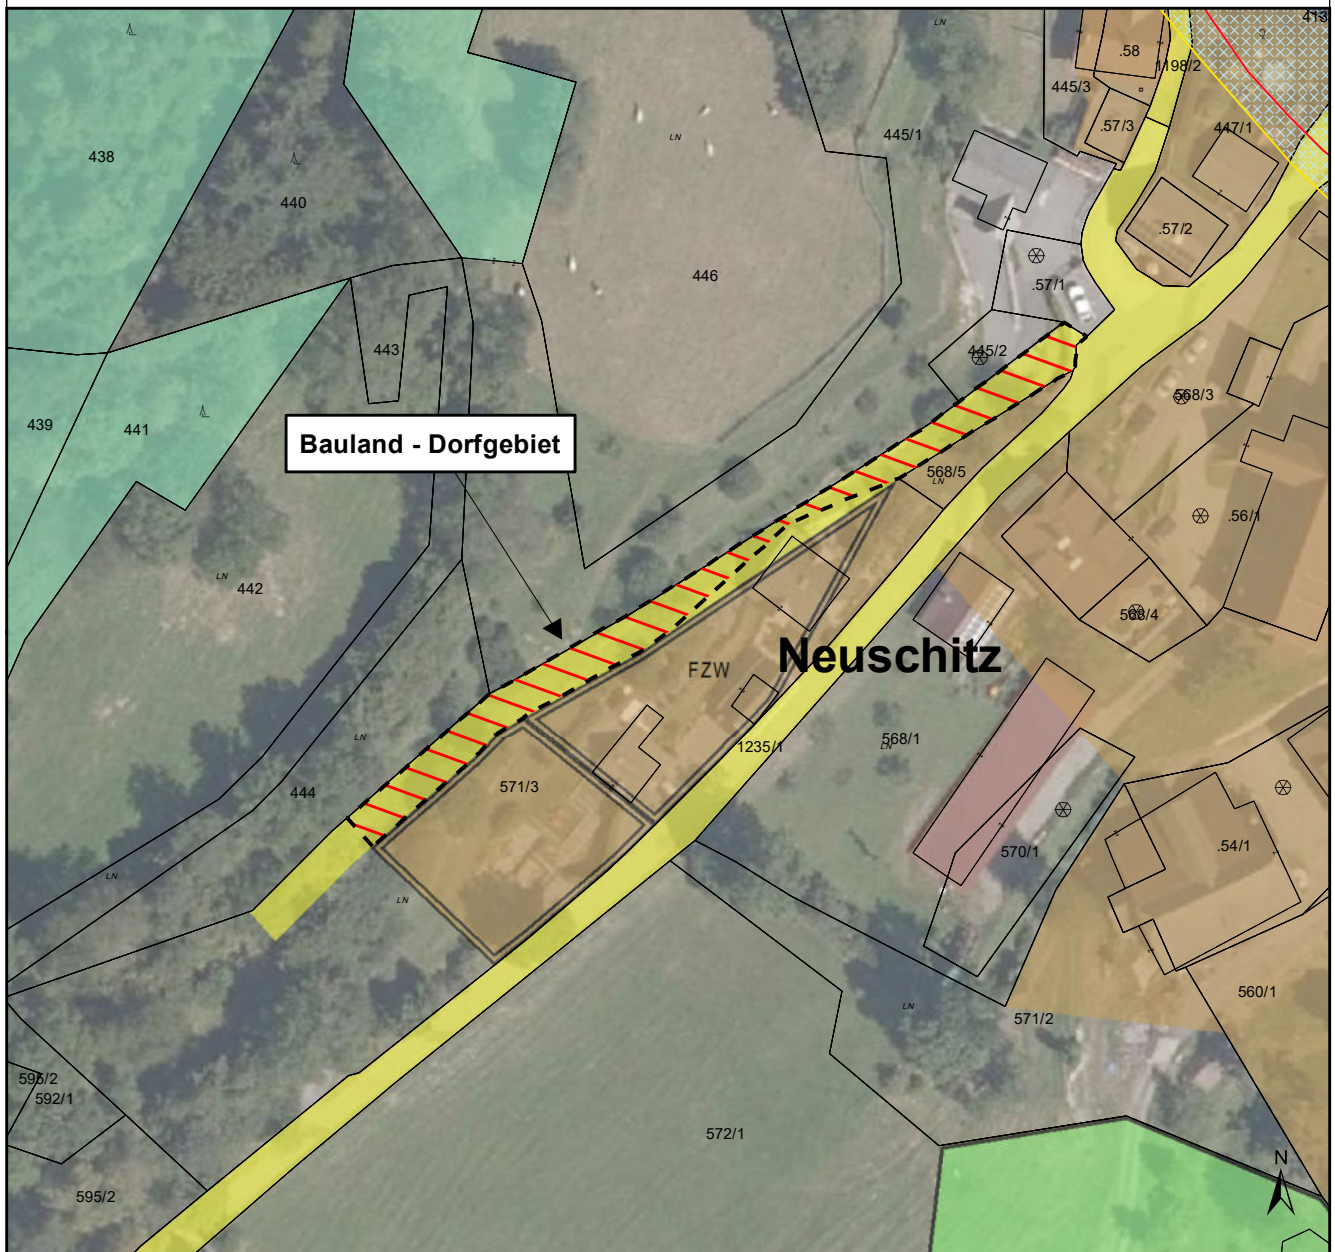

Kundmachung von ____ bis ____

Gemeinderatsbeschluss vom ____
Zahl ____

Genehmigungsvermerk:

0 12,5 25 50
Meter

DKM-Stand: 10/2021
Völkernmarkt, 19.02.2025


Mag. Dr. Silvester Jernej
Ingenieurbüro für Raumplanung und Raumordnung

Griffner Straße 16a
9100 Völkernmarkt
T +43 (0) 42 32 / 37 37 5
M +43 (0) 650 / 922 47 37
office@raumplanung-jernej.at
www.raumplanung-jernej.at



**Gemeinde
Trebesing**

Lageplan zur Umwidmung

04/2025

Umwidmung

von: Grünland - Für die Land- und Forstwirtschaft
bestimmte Fläche, Ödland

in: Grünland - Carport

Grundstück(e)

202(T)


Ausmaß

100m²

Katastralgemeinde: 73013 Radl

Summe:
M 1 : 1.000

100m²

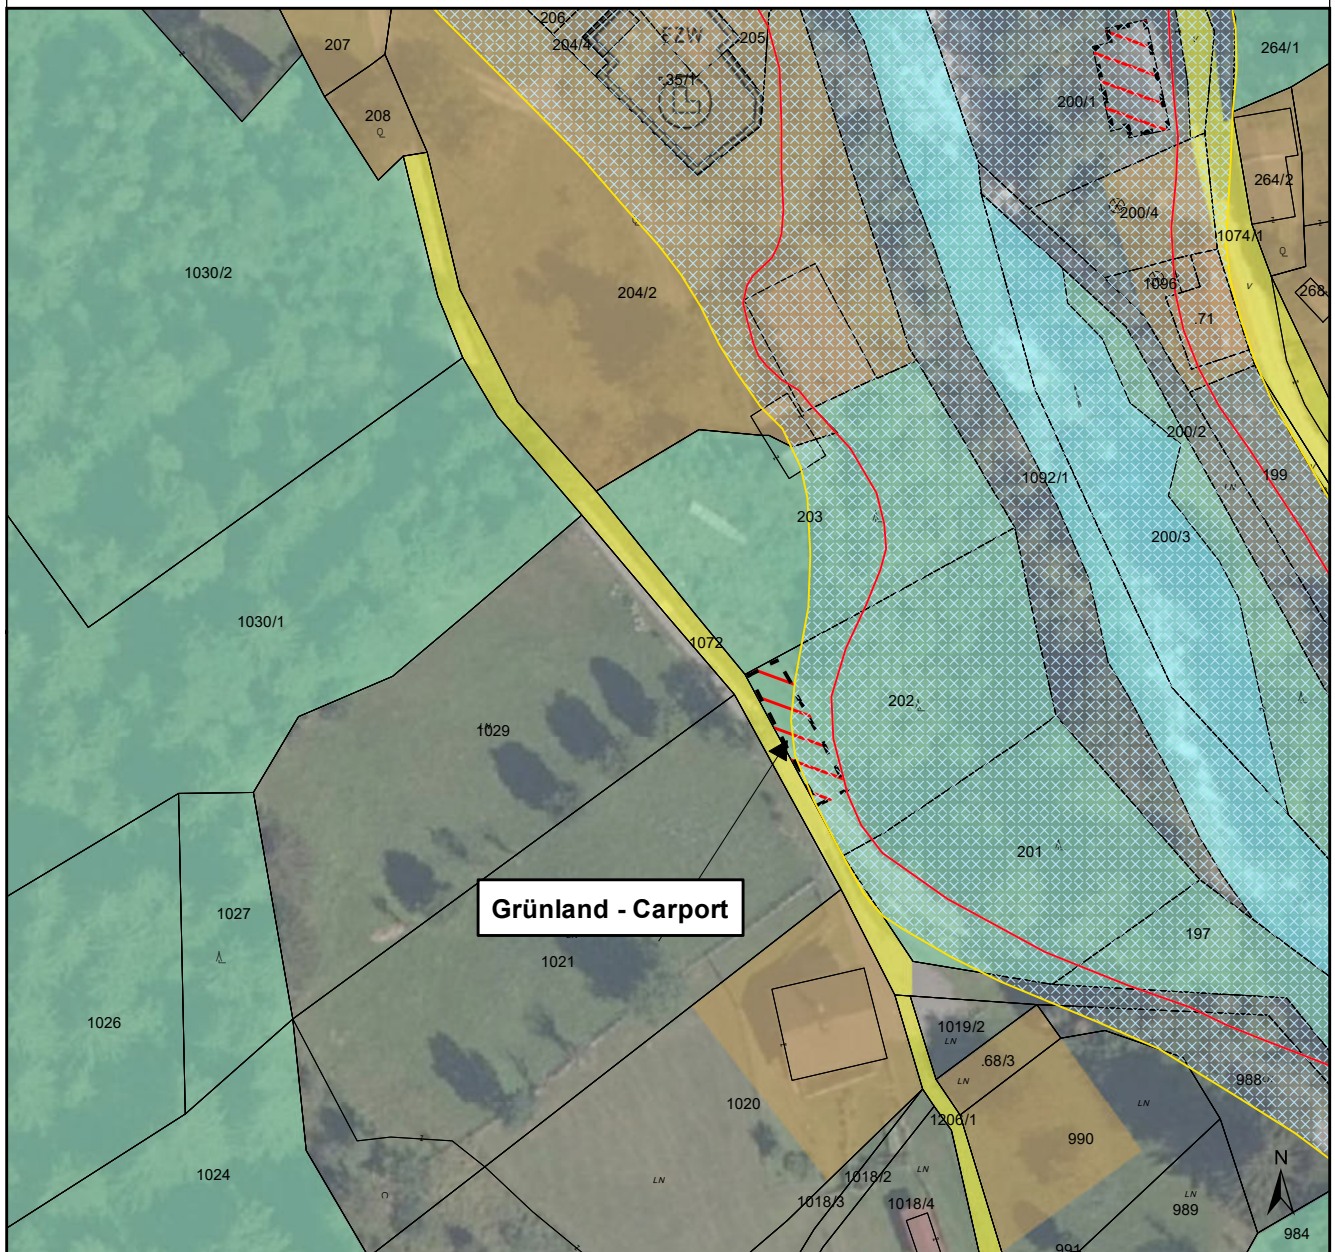

Kundmachung von ____ bis ____

Gemeinderatsbeschluss vom ____
Zahl ____

Genehmigungsvermerk:

0 12,5 25 50
Meter

DKM-Stand: 10/2021
Völkermarkt, 19.02.2025


Mag. Dr. Silvester Jernej
Ingenieurbüro für Raumplanung und Raumordnung

Griffner Straße 16a
9100 Völkermarkt
T +43 (0) 42 32 / 37 37 5
M +43 (0) 650 / 922 47 37
office@raumplanung-jernej.at
www.raumplanung-jernej.at



**Gemeinde
Trebesing**

Lageplan zur Umwidmung

05/2025

Umwidmung

von: Grünland - Für die Land- und Forstwirtschaft
bestimmte Fläche, Ödland

in: Grünland - Anlagen zur Erzeugung erneuerbarer
Energie - Agri-Photovoltaikanlage

Katastralgemeinde: 73018 Trebesing

Grundstück(e)

223

226

224

222

Summe:

M 1 : 2.000

Ausmaß


16.652m²

2.374m²

1.421m²

5.244m²

25.691m²

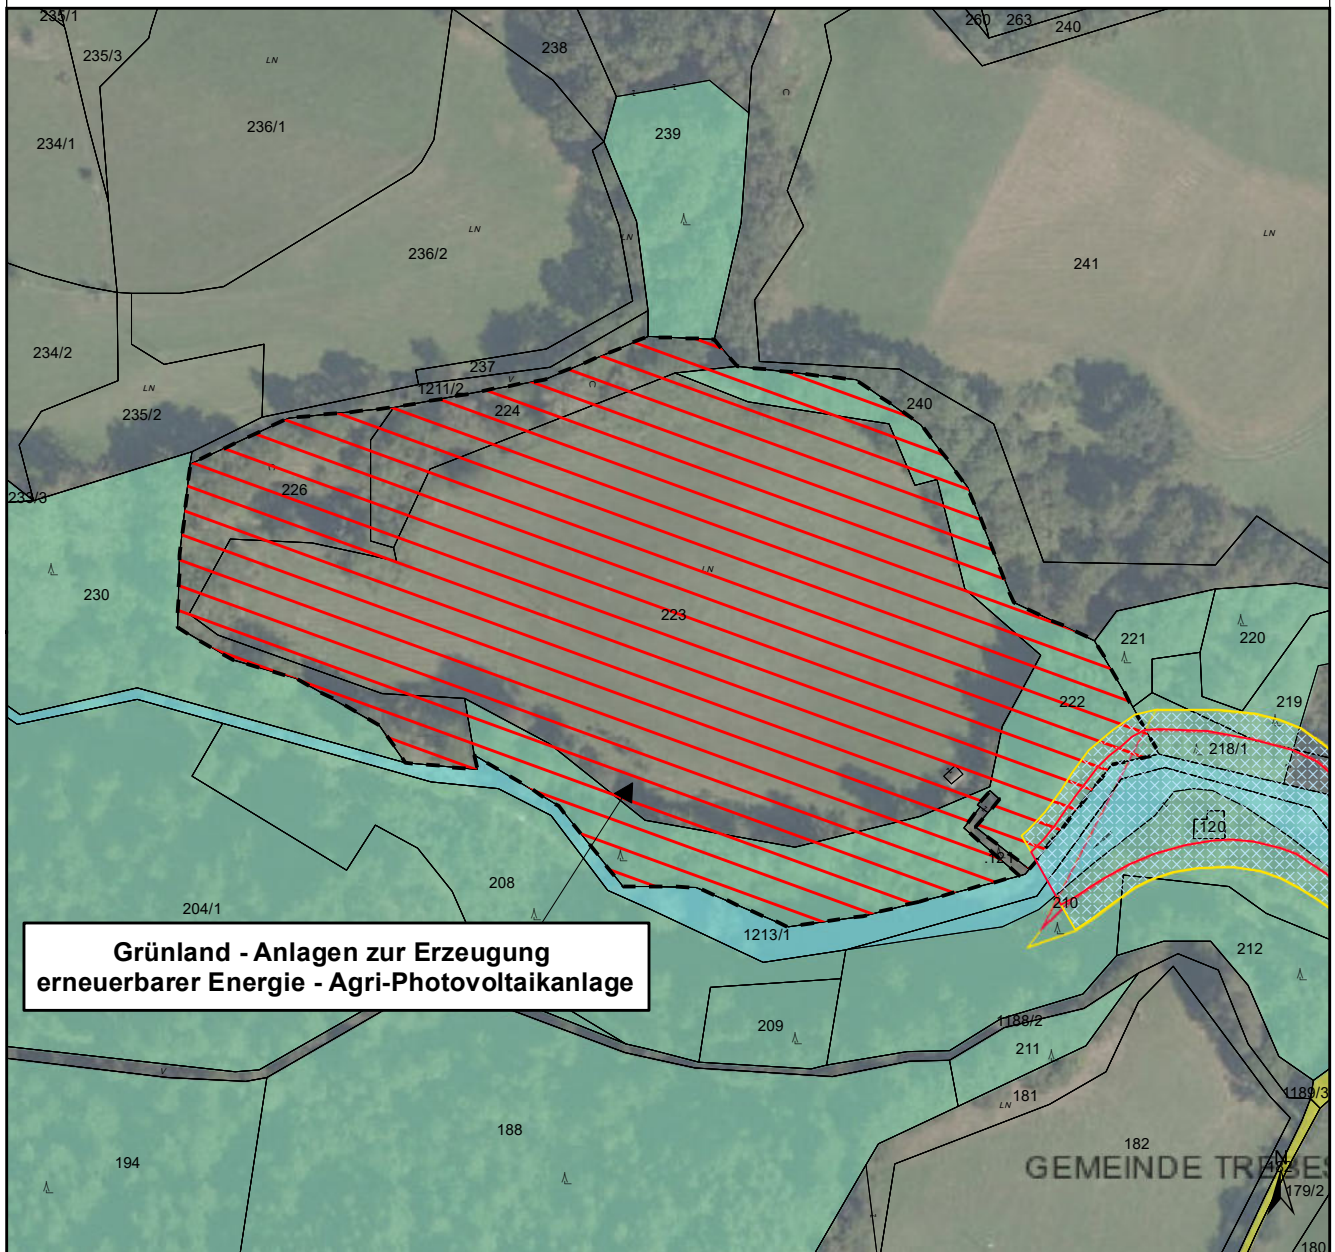

**Grünland - Anlagen zur Erzeugung
erneuerbarer Energie - Agri-Photovoltaikanlage**

Kundmachung von ____ bis ____

Gemeinderatsbeschluss vom ____
Zahl ____

Genehmigungsvermerk:

0 25 50 100
Meter

DKM-Stand: 10/2021
Völkermarkt, 19.02.2025


Mag. Dr. Silvester Jernej
Ingenieurbüro für Raumplanung und Raumordnung

Griffner Straße 16a
9100 Völkermarkt
T +43 (0) 42 32 / 37 37 5
M +43 (0) 650 / 922 47 37
office@raumplanung-jernej.at
www.raumplanung-jernej.at



**Gemeinde
Trebesing**

Lageplan zur Umwidmung

06/2025

Umwidmung

von: Grünland - Für die Land- und Forstwirtschaft
bestimmte Fläche, Ödland

in: Grünland - Nebengebäude

Grundstück(e)

131(T)


Ausmaß

528m²

Katastralgemeinde: 73013 Radl

Summe:
M 1 : 1.000

528m²

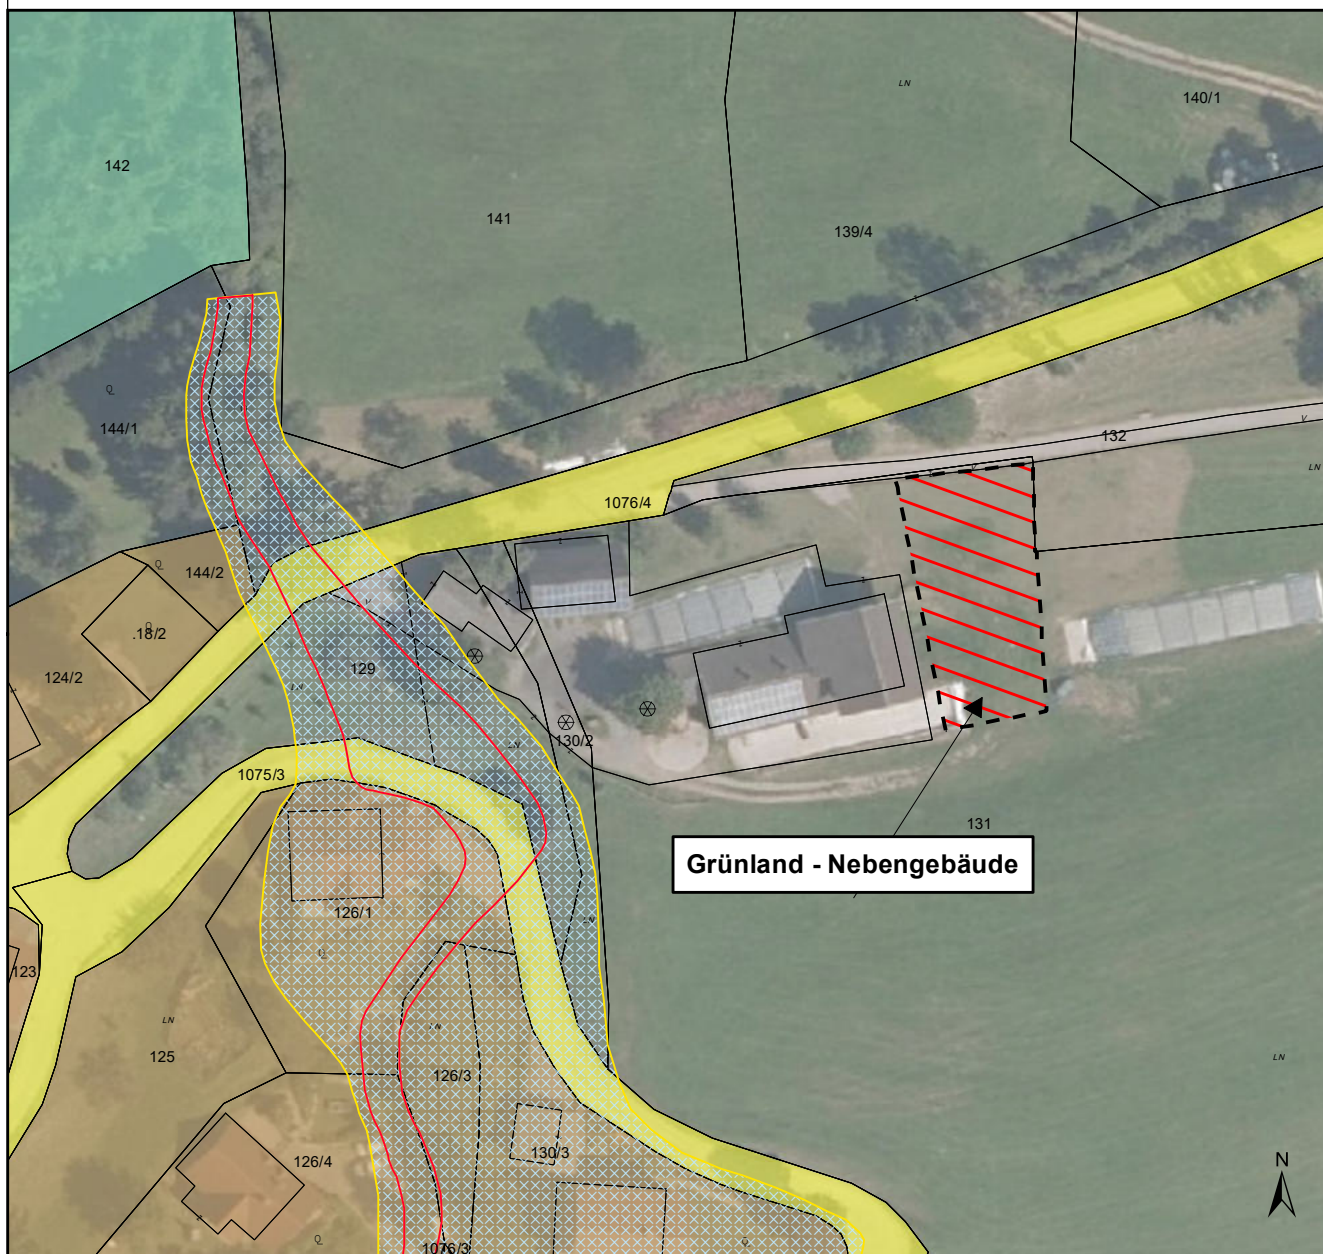

Kundmachung von ____ bis ____

Gemeinderatsbeschluss vom ____
Zahl ____

Genehmigungsvermerk:

0 12,5 25 50
Meter

DKM-Stand: 10/2021
Völkermarkt, 19.02.2025


Mag. Dr. Silvester Jernej
Ingenieurbüro für Raumplanung und Raumordnung

Griffner Straße 16a
9100 Völkermarkt
T +43 (0) 42 32 / 37 37 5
M +43 (0) 650 / 922 47 37
office@raumplanung-jernej.at
www.raumplanung-jernej.at

Umwidmung

von: Grünland - Für die Land- und Forstwirtschaft bestimmte Fläche, Ödland

in: Grünland - Nebengebäude

Grundstück(e)

1293/1(T)


Summe:
M 1 : 1.000

Ausmaß

215m²

215m²


Katastralgemeinde: 73001 Altersberg

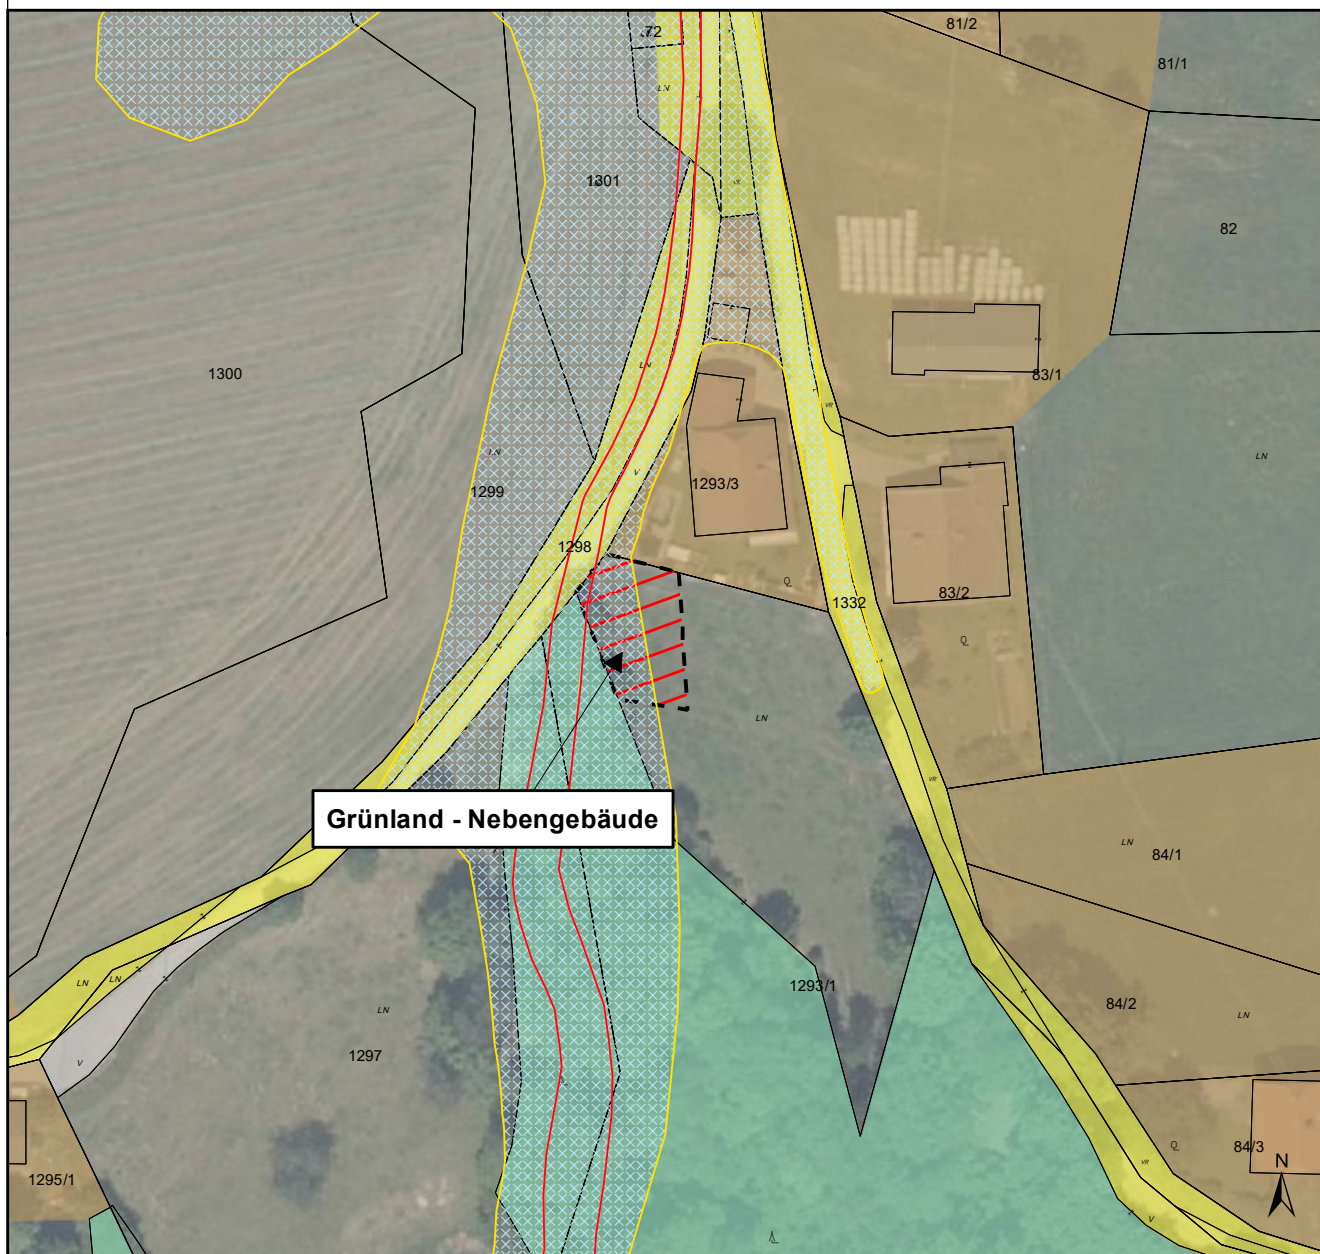

Kundmachung von _____._____._____ bis _____._____._____

Gemeinderatsbeschluss vom _____
Zahl _____

Genehmigungsvermerk:

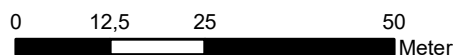

DKM-Stand: 10/2021
Völkermarkt, 20.02.2025



Mag. Dr. Silvester Jernej
Ingenieurbüro für Raumplanung und Raumordnung

Griffner Straße 16a
9100 Völkmarkt
T +43 (0) 42 32 / 37 37 5
M +43 (0) 650/922 47 37
office@raumplanung-jernej.at
www.raumplanung-jernej.at



**Gemeinde
Trebesing**

1. ergänzende Kundmachung

E30b/52/2025

Umwidmung

von: Grünland - Für die Land- und Forstwirtschaft
bestimmte Fläche, Ödland

in: Bauland - Dorfgebiet

Grundstück(e)

433(T)


Ausmaß

19m²

Summe:

19m²

Katastralgemeinde: 73013 Radl

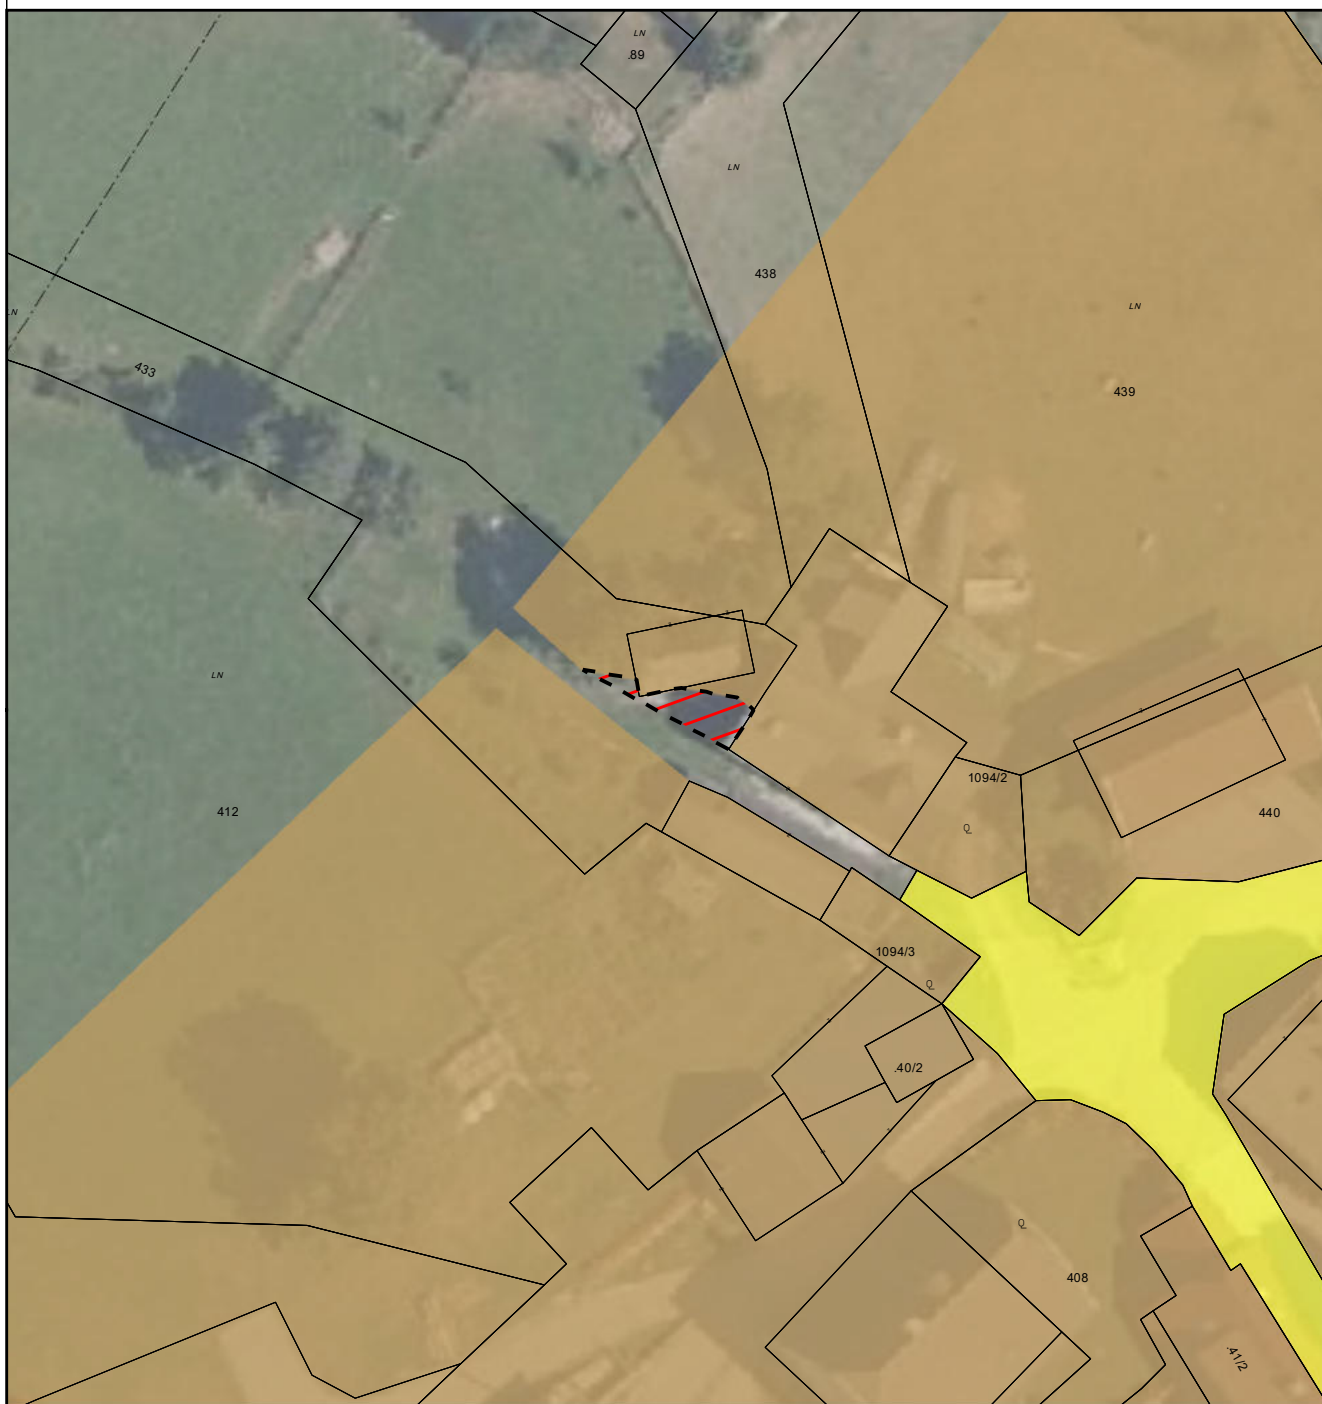

0 5 10 20
Meter

Maßstab: 1:500
DKM-Stand: 10/2025
Völkermarkt, 09.02.2026



Mag. Dr. Silvester Jernej
Ingenieurbüro für Raumplanung und Raumordnung

Griffner Straße 16a
9100 Völkermarkt
T +43 (0) 42 32 / 37 37 5
M +43 (0) 650 / 922 47 37
office@raumplanung-jernej.at
www.raumplanung-jernej.at



**Gemeinde
Trebesing**

1. ergänzende Kundmachung

E141/64/2025

Umwidmung

von: Grünland - Für die Land- und Forstwirtschaft
bestimmte Fläche, Ödland

in: Bauland - Dorfgebiet

Grundstück(e)

364/3(T)

Ausmaß

107m²

Summe:

107m²

Katastralgemeinde: 73018 Trebesing



0 5 10 20
Meter

Maßstab: 1:500
DKM-Stand: 10/2025
Völkermarkt, 09.02.2026



Mag. Dr. Silvester Jernej
Ingenieurbüro für Raumplanung und Raumordnung

Griffner Straße 16a
9100 Völkermarkt
T +43 (0) 42 32 / 37 37 5
M +43 (0) 650 / 922 47 37
office@raumplanung-jernej.at
www.raumplanung-jernej.at



**Gemeinde
Trebesing**

1. ergänzende Kundmachung

E300/59/2025

Umwidmung

von: Bauland - Dorfgebiet

in: Grünland - Nebengebäude

Grundstück(e)

90/1(T)

Ausmaß

41m²

Summe:

41m²

Katastralgemeinde: 73013 Radl



0 5 10 20
Meter

Maßstab: 1:500
DKM-Stand: 10/2025
Völkermarkt, 09.02.2026



Mag. Dr. Silvester Jernej
Ingenieurbüro für Raumplanung und Raumordnung

Griffner Straße 16a
9100 Völkermarkt
T +43 (0) 42 32 / 37 37 5
M +43 (0) 650 / 922 47 37
office@raumplanung-jernej.at
www.raumplanung-jernej.at



**Gemeinde
Trebesing**

1. ergänzende Kundmachung

E301/63/2025

Umwidmung

von: Verkehrsflächen - allgemeine Verkehrsfläche

in: Bauland - Dorfgebiet

Grundstück(e)

533(T)


Ausmaß

134m²

Summe:

134m²

Katastralgemeinde: 73018 Trebesing

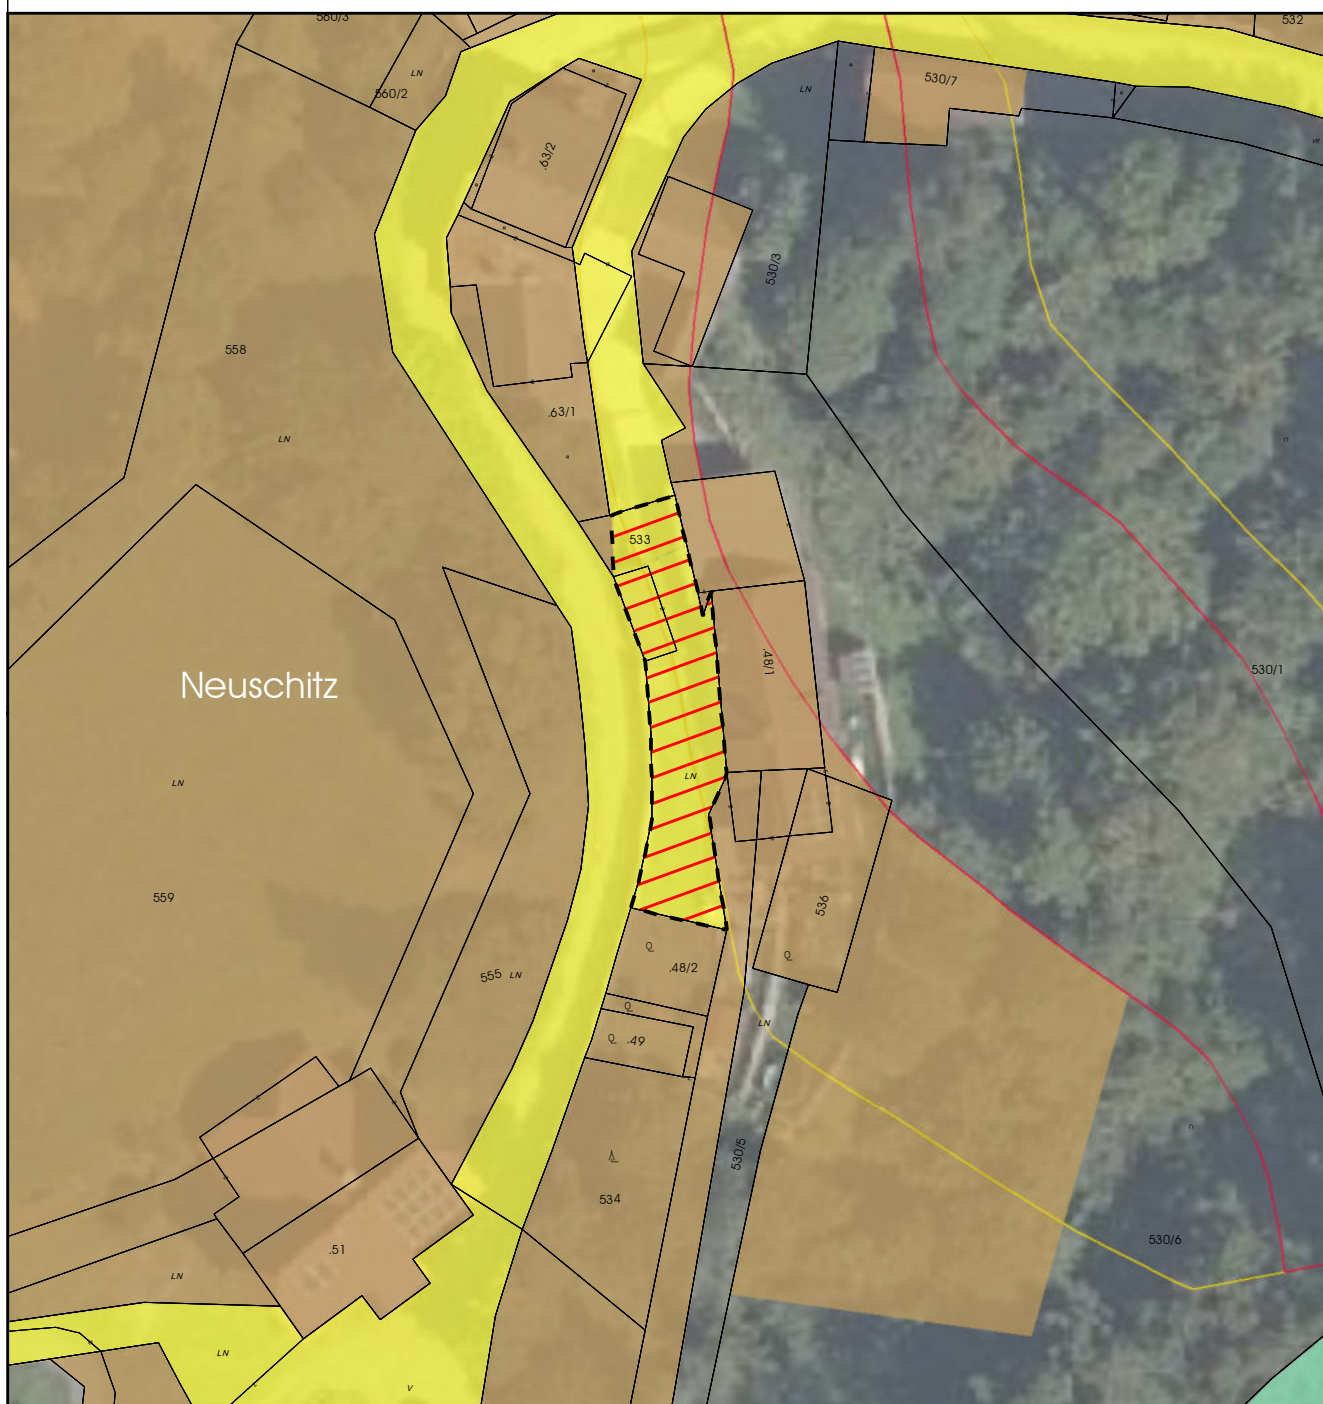

0 5 10 20
Meter

Maßstab: 1:500
DKM-Stand: 10/2025
Völkermarkt, 09.02.2026



Mag. Dr. Silvester Jernej
Ingenieurbüro für Raumplanung und Raumordnung

Griffner Straße 16a
9100 Völkermarkt
T +43 (0) 42 32 / 37 37 5
M +43 (0) 650 / 922 47 37
office@raumplanung-jernej.at
www.raumplanung-jernej.at



**Gemeinde
Trebesing**

1. ergänzende Kundmachung

E302/63/2025

Umwidmung

von: Bauland - Dorfgebiet

in: Grünland - Für die Land- und Forstwirtschaft
bestimmte Fläche, Ödland

Katastralgemeinde: 73018 Trebesing

Grundstück(e)

563/2(T)

Summe:

Ausmaß

57m²

Summe: 57m²



0 5 10 20
Meter

Maßstab: 1:500
DKM-Stand: 10/2025
Völkermarkt, 09.02.2026



Mag. Dr. Silvester Jernej
Ingenieurbüro für Raumplanung und Raumordnung

Griffner Straße 16a
9100 Völkermarkt
T +43 (0) 42 32 / 37 37 5
M +43 (0) 650 / 922 47 37
office@raumplanung-jernej.at
www.raumplanung-jernej.at



**Gemeinde
Trebesing**

1. ergänzende Kundmachung

E303/64/2025

Umwidmung

von: Verkehrsflächen - allgemeine Verkehrsfläche

in: Grünland - Für die Land- und Forstwirtschaft
bestimmte Fläche, Ödland

Katastralgemeinde: 73018 Trebesing

Grundstück(e)

1190(T)

Summe:

Ausmaß

575m²

575m²



0 15 30 60
Meter

Maßstab: 1:1500
DKM-Stand: 10/2025
Völkermarkt, 09.02.2026



Mag. Dr. Silvester Jernej
Ingenieurbüro für Raumplanung und Raumordnung

Griffner Straße 16a
9100 Völkermarkt
T +43 (0) 42 32 / 37 37 5
M +43 (0) 650 / 922 47 37
office@raumplanung-jernej.at
www.raumplanung-jernej.at



**Gemeinde
Trebesing**

1. ergänzende Kundmachung

E304/63/2025

Umwidmung

von: Bauland - Dorfgebiet - Sonderwidmung
Freizeitwohnsitz

in: Bauland - Dorfgebiet

Grundstück(e)

571/3(T)


Ausmaß

622m²

Summe:

622m²

Katastralgemeinde: 73018 Trebesing

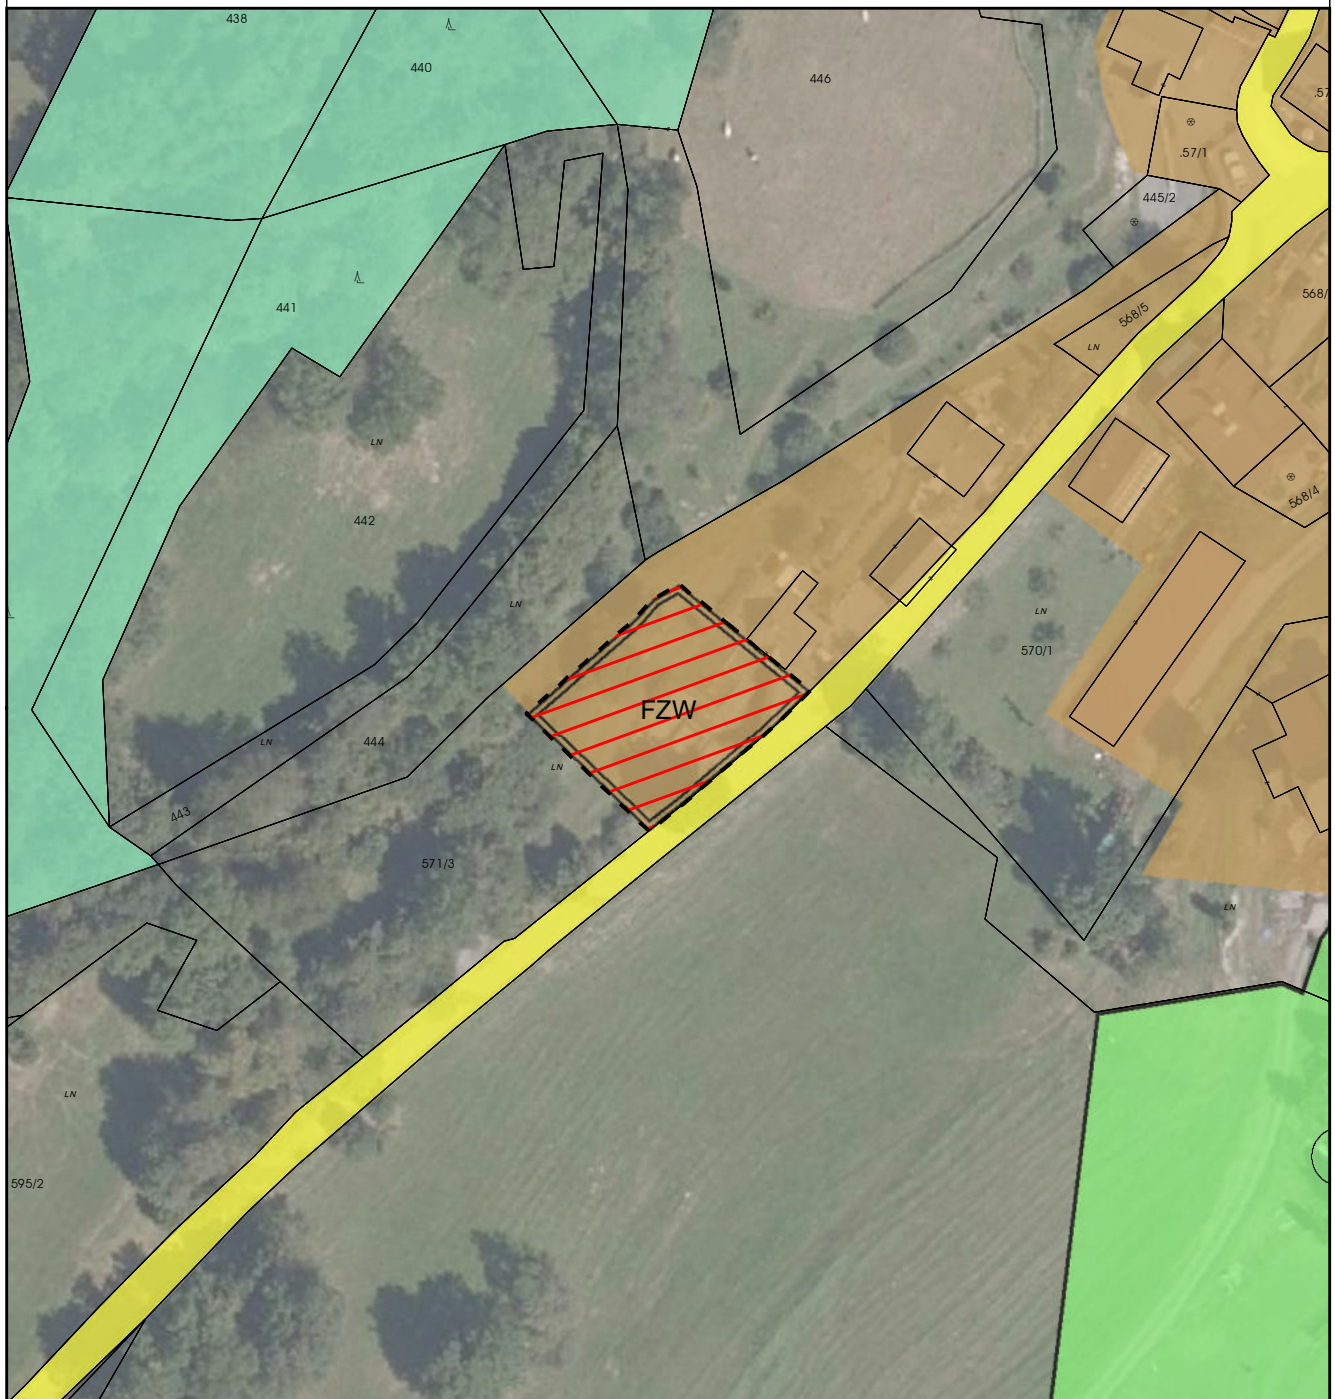

0 12,5 25 50
Meter

Maßstab: 1:1.000
DKM-Stand: 10/2025
Völkermarkt, 09.02.2026



Mag. Dr. Silvester Jernej
Ingenieurbüro für Raumplanung und Raumordnung

Griffner Straße 16a
9100 Völkermarkt
T +43 (0) 42 32 / 37 37 5
M +43 (0) 650 / 922 47 37
office@raumplanung-jernej.at
www.raumplanung-jernej.at



**Gemeinde
Trebesing**

1. ergänzende Kundmachung

E305/63/2025

Umwidmung

von: Grünland - Für die Land- und Forstwirtschaft
bestimmte Fläche, Ödland

in: Bauland - Dorfgebiet

Grundstück(e)

530/5(T)


Ausmaß

43m²

Summe:

43m²

Katastralgemeinde: 73018 Trebesing

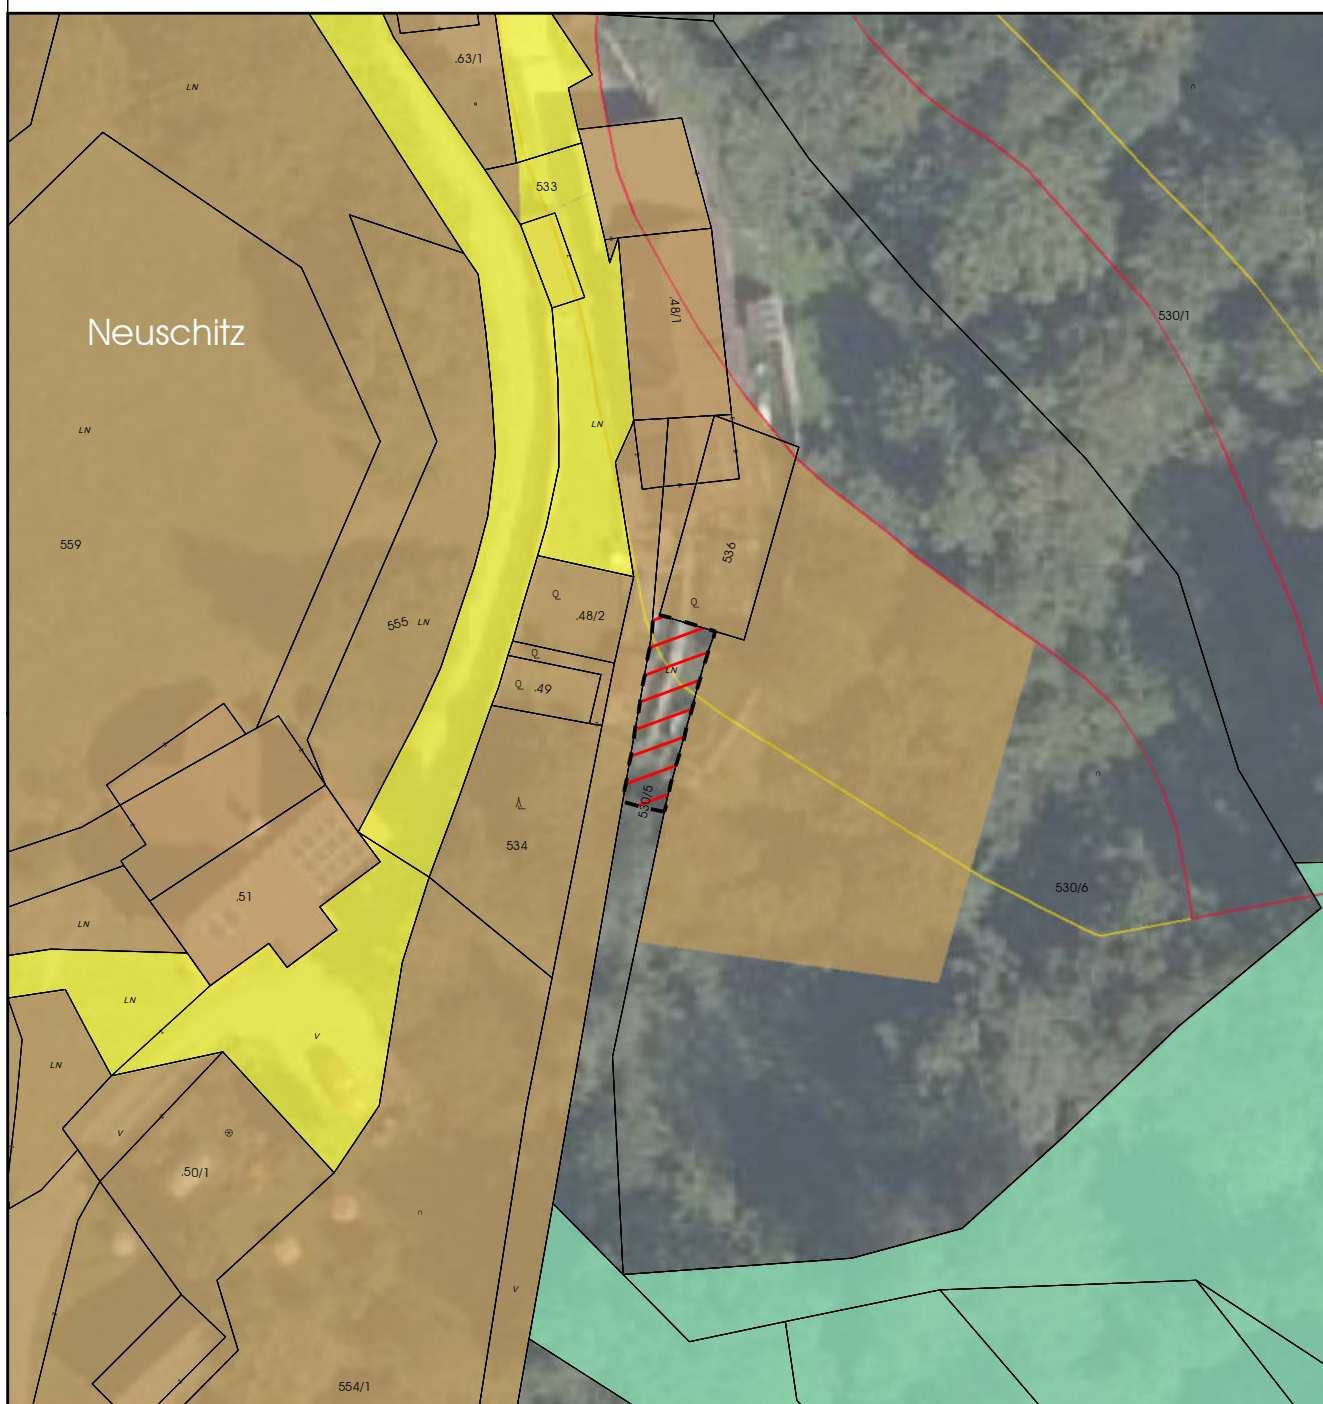

0 5 10 20
Meter

Maßstab: 1:500
DKM-Stand: 10/2025
Völkermarkt, 09.02.2026



Mag. Dr. Silvester Jernej
Ingenieurbüro für Raumplanung und Raumordnung

Griffner Straße 16a
9100 Völkermarkt
T +43 (0) 42 32 / 37 37 5
M +43 (0) 650 / 922 47 37
office@raumplanung-jernej.at
www.raumplanung-jernej.at



**Gemeinde
Trebesing**

1. ergänzende Kundmachung

E306/46/2025

Umwidmung

von: Grünland - Für die Land- und Forstwirtschaft
bestimmte Fläche, Ödland

in: Bauland - Dorfgebiet

Grundstück(e)

634/2(T)

Ausmaß

51m²

Summe:

51m²

Katastralgemeinde: 73013 Radl



0 5 10 20
Meter

Maßstab: 1:500
DKM-Stand: 10/2025
Völkermarkt, 09.02.2026



Mag. Dr. Silvester Jernej
Ingenieurbüro für Raumplanung und Raumordnung

Griffner Straße 16a
9100 Völkermarkt
T +43 (0) 42 32 / 37 37 5
M +43 (0) 650 / 922 47 37
office@raumplanung-jernej.at
www.raumplanung-jernej.at